


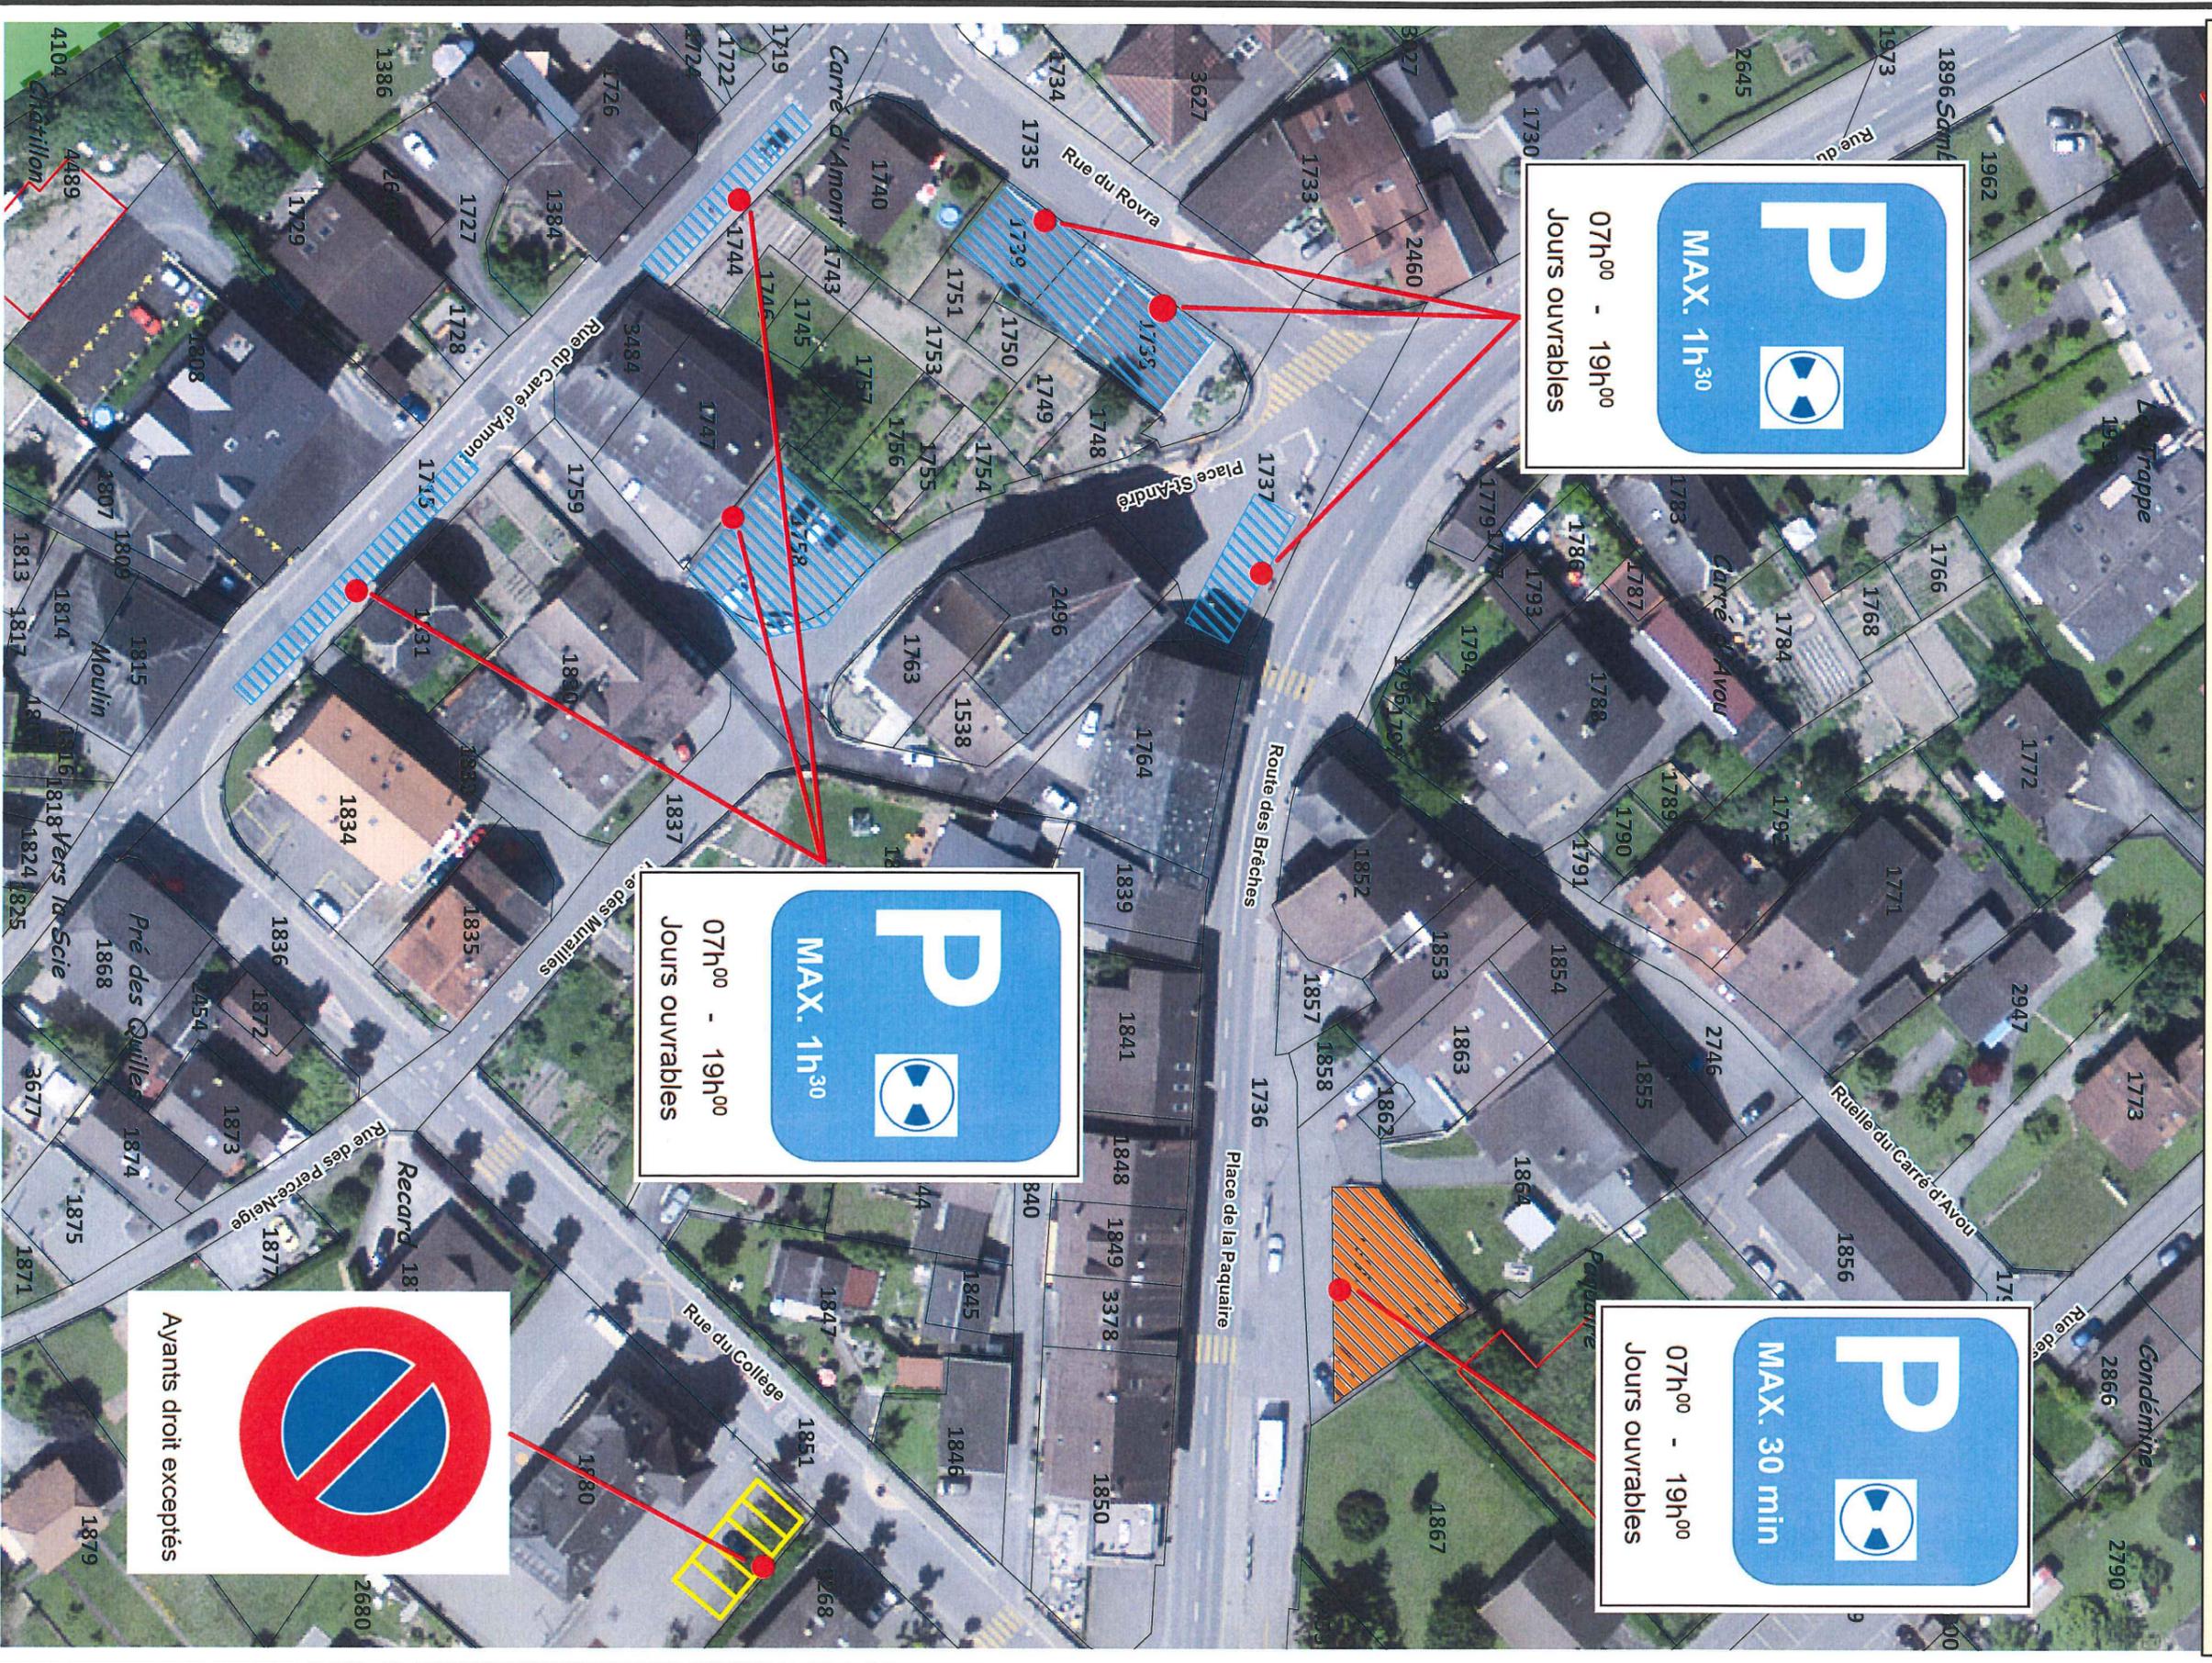


PLAN DE STATIONNEMENT 8 Secteur "Centre" à Muraz



1:750




10 5 0 10 Mètres

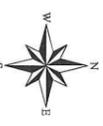



PLAN DE STATIONNEMENT 9 Secteur "Condémines" à Muraz

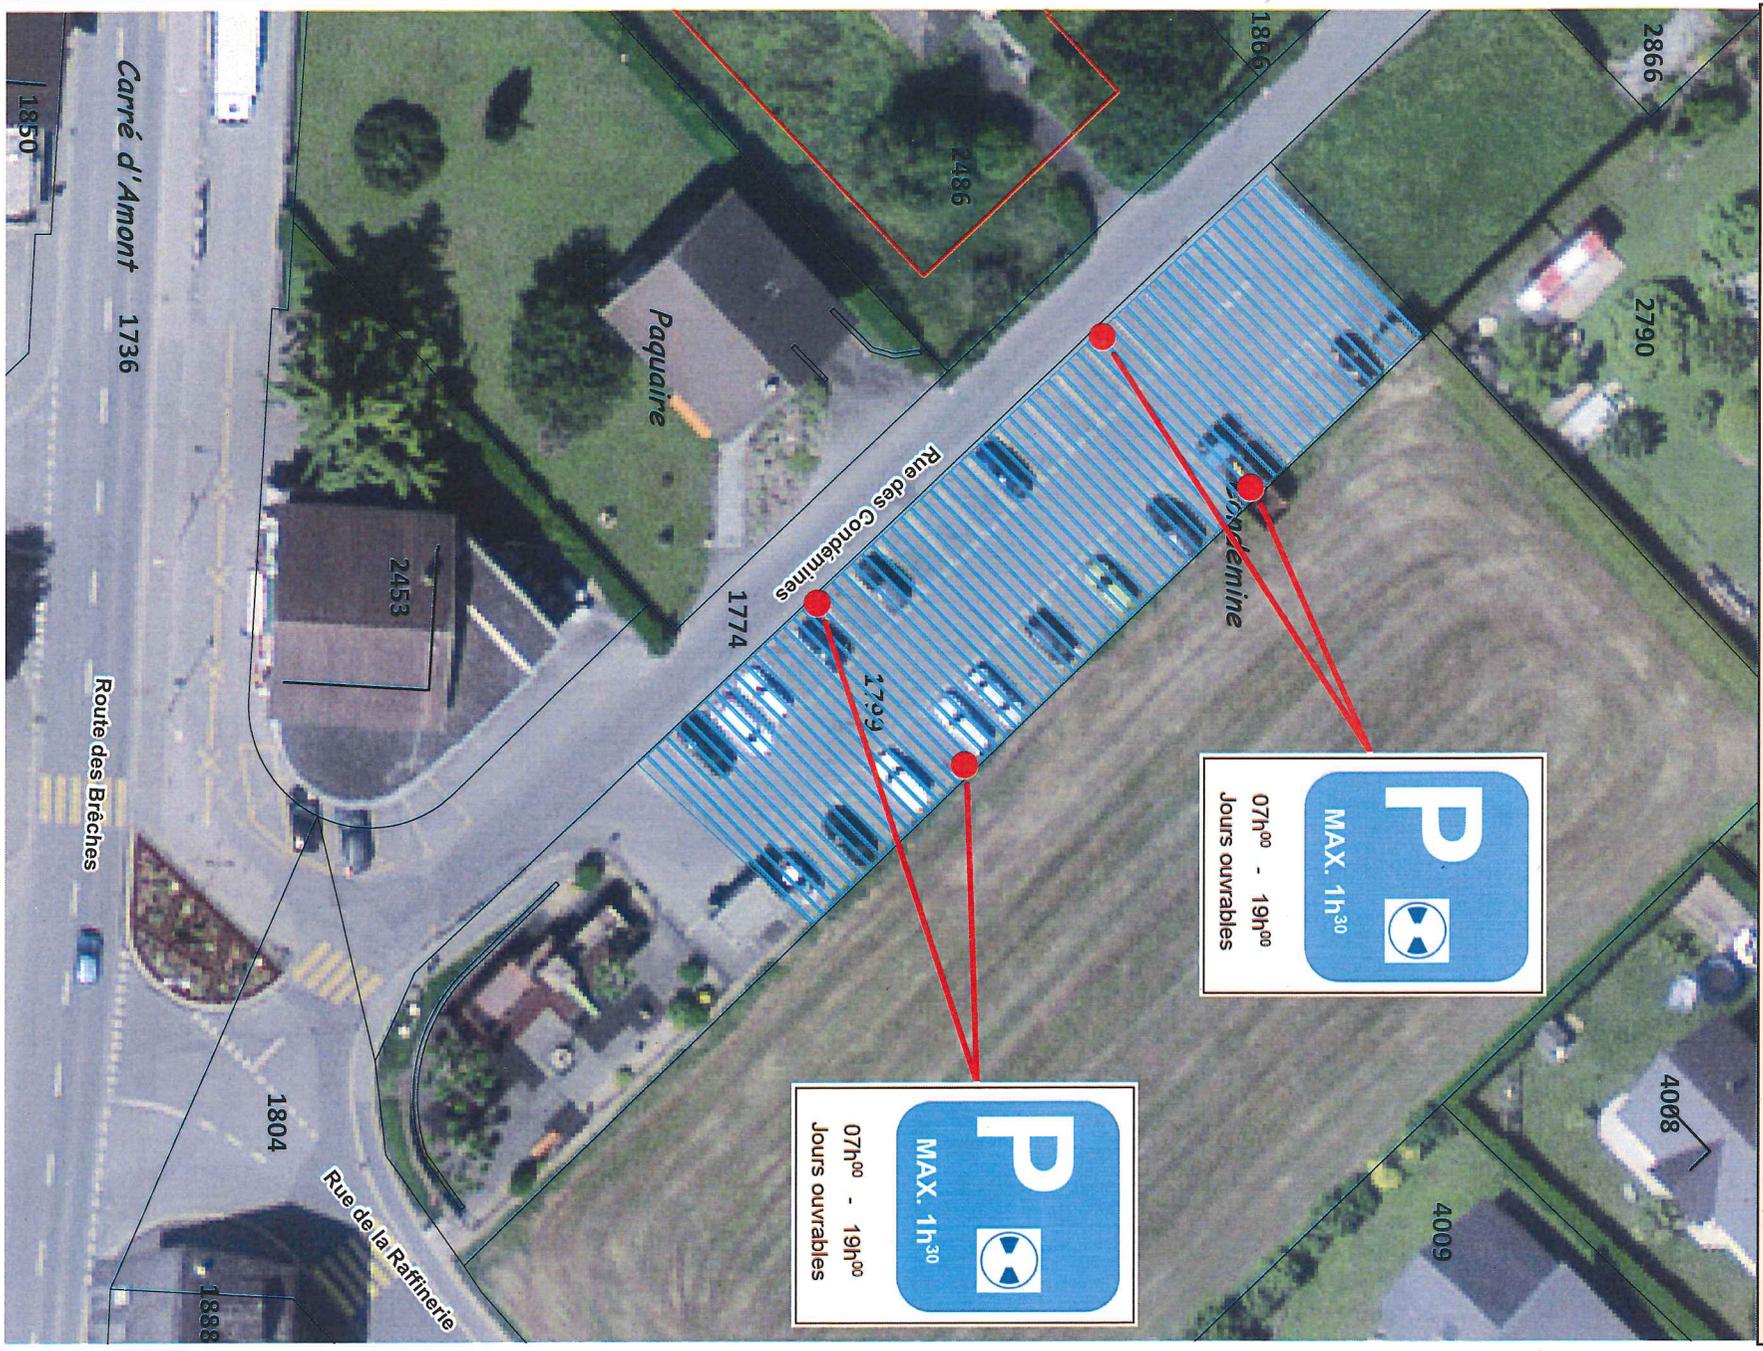


1:500





PLAN DE STATIONNEMENT 10
Secteur "Rue du Chablais" à Muraz

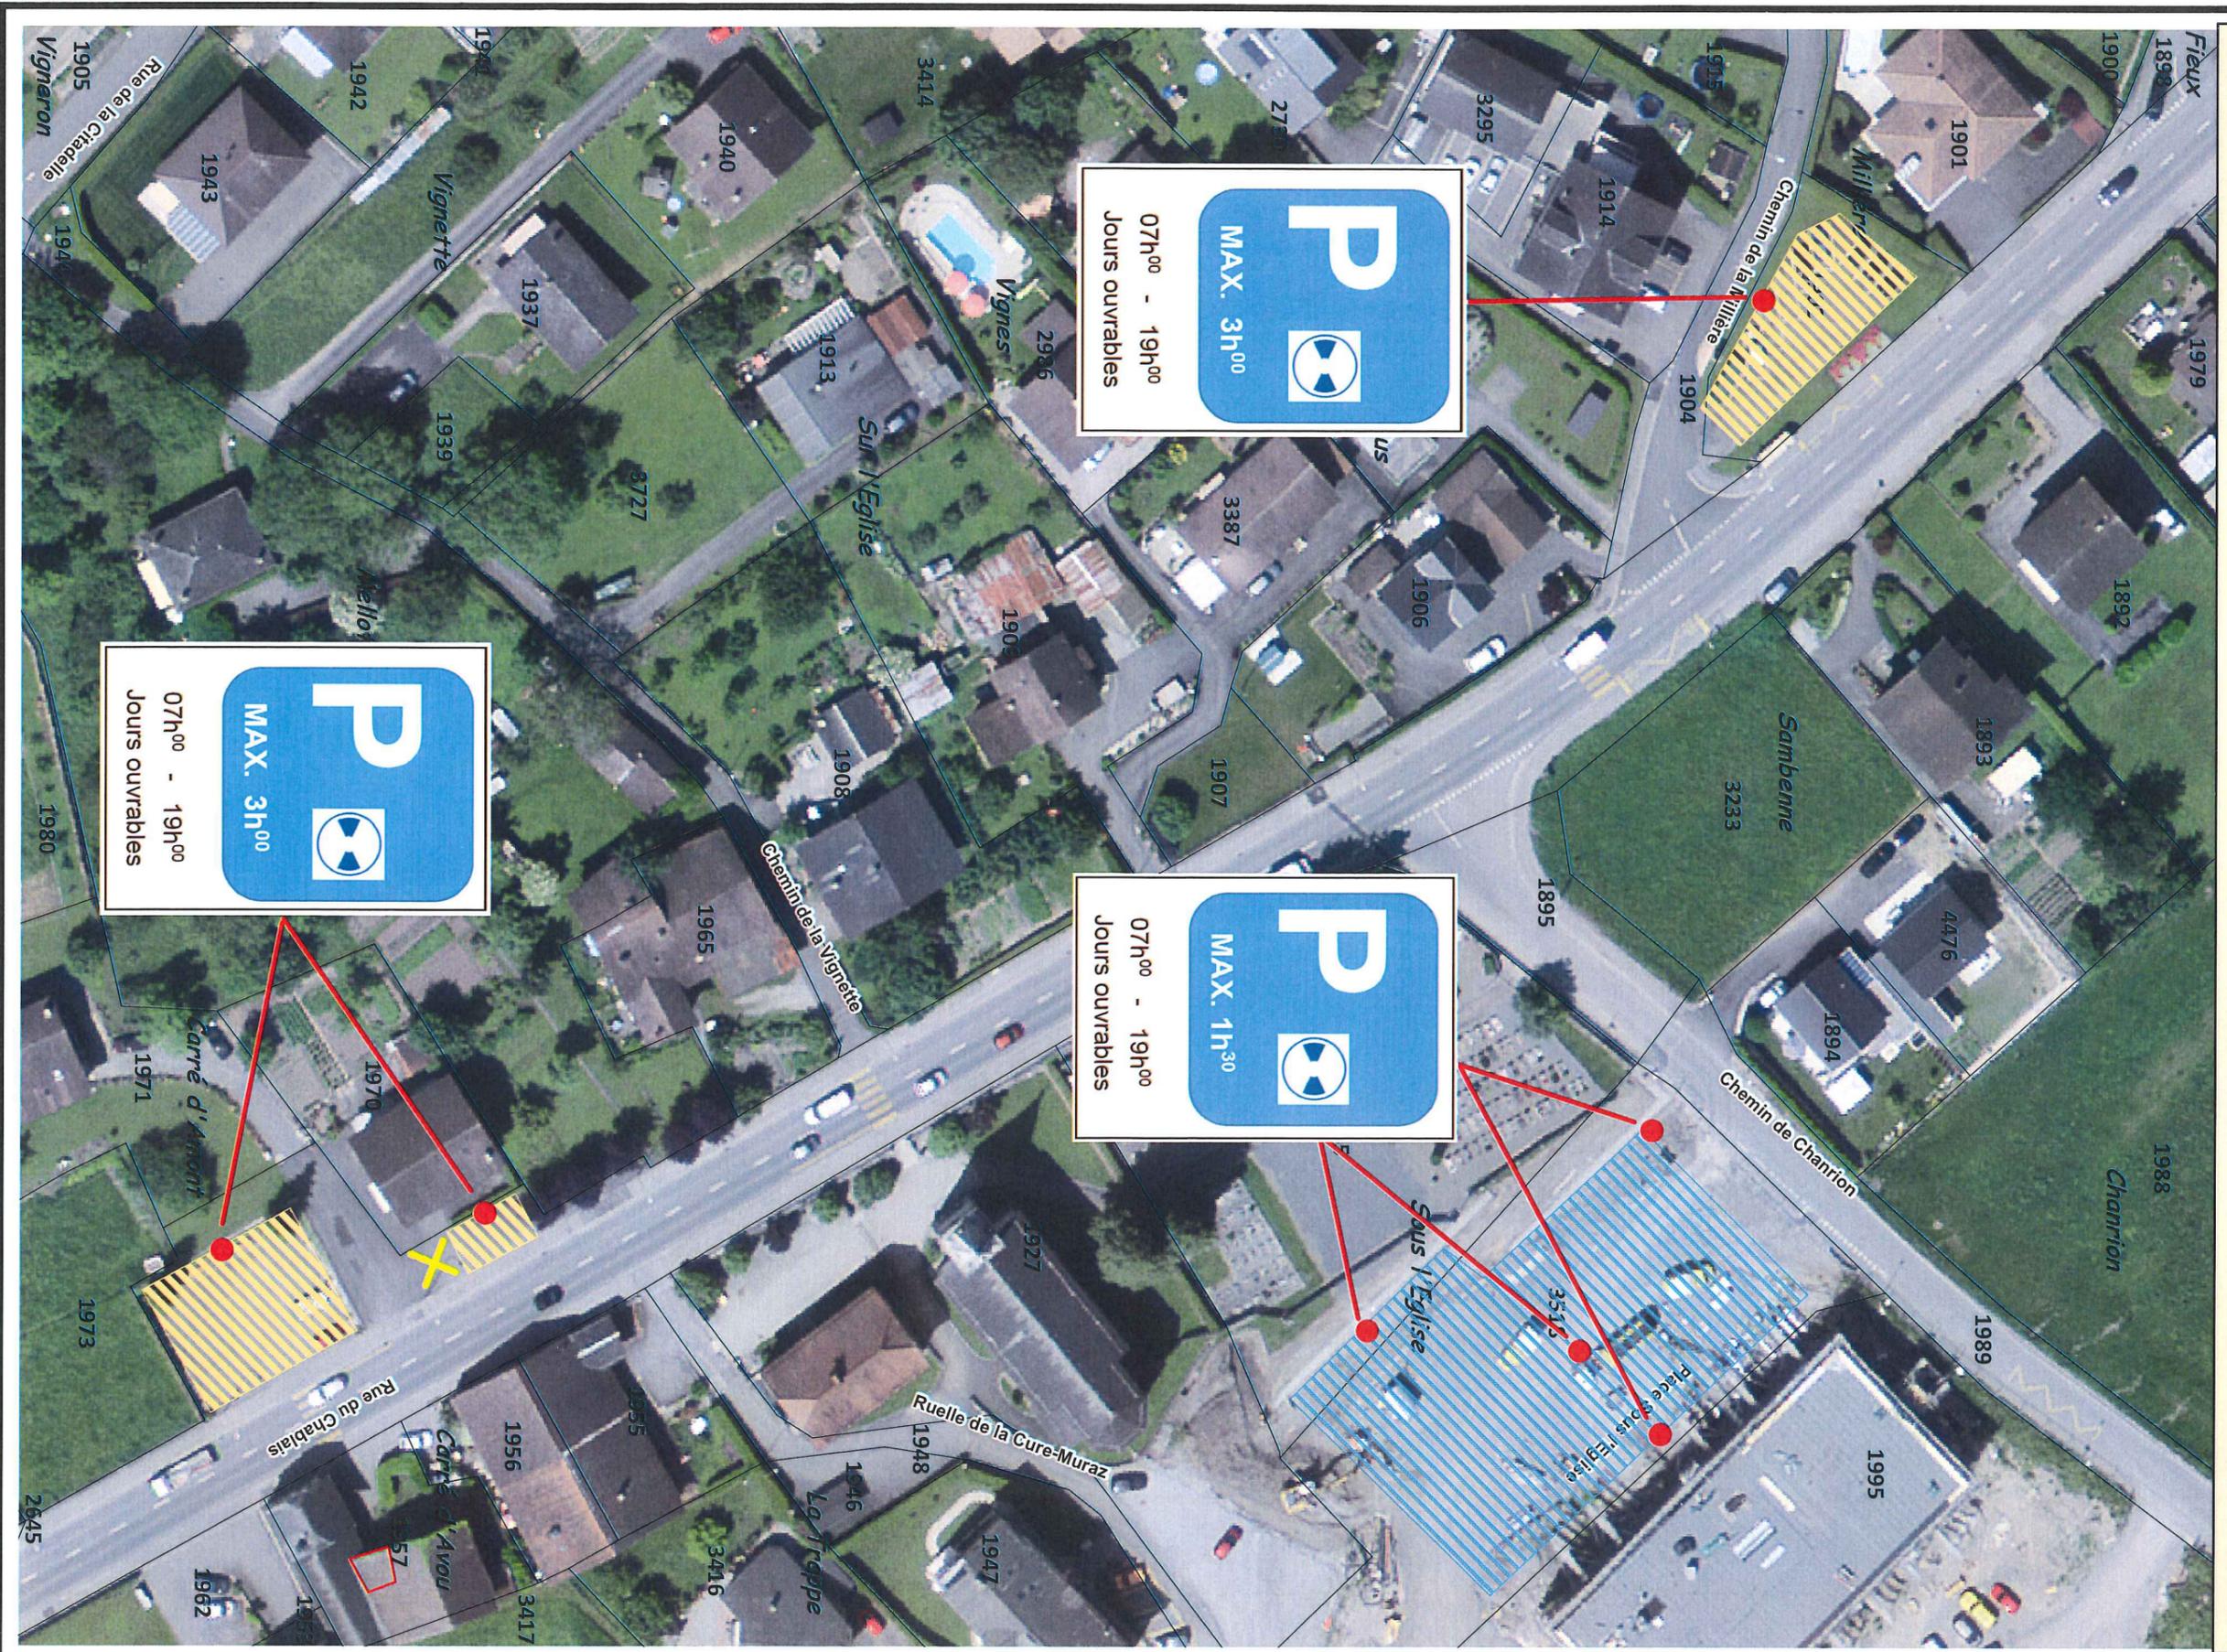

P
MAX. 3h⁰⁰
07h⁰⁰ - 19h⁰⁰
Jours ouvrables

P
MAX. 1h³⁰
07h⁰⁰ - 19h⁰⁰
Jours ouvrables


P
MAX. 3h⁰⁰
07h⁰⁰ - 19h⁰⁰
Jours ouvrables

1:750





PLAN DE STATIONNEMENT 11
Secteur "Vigneron - Citadelle" à Muraz

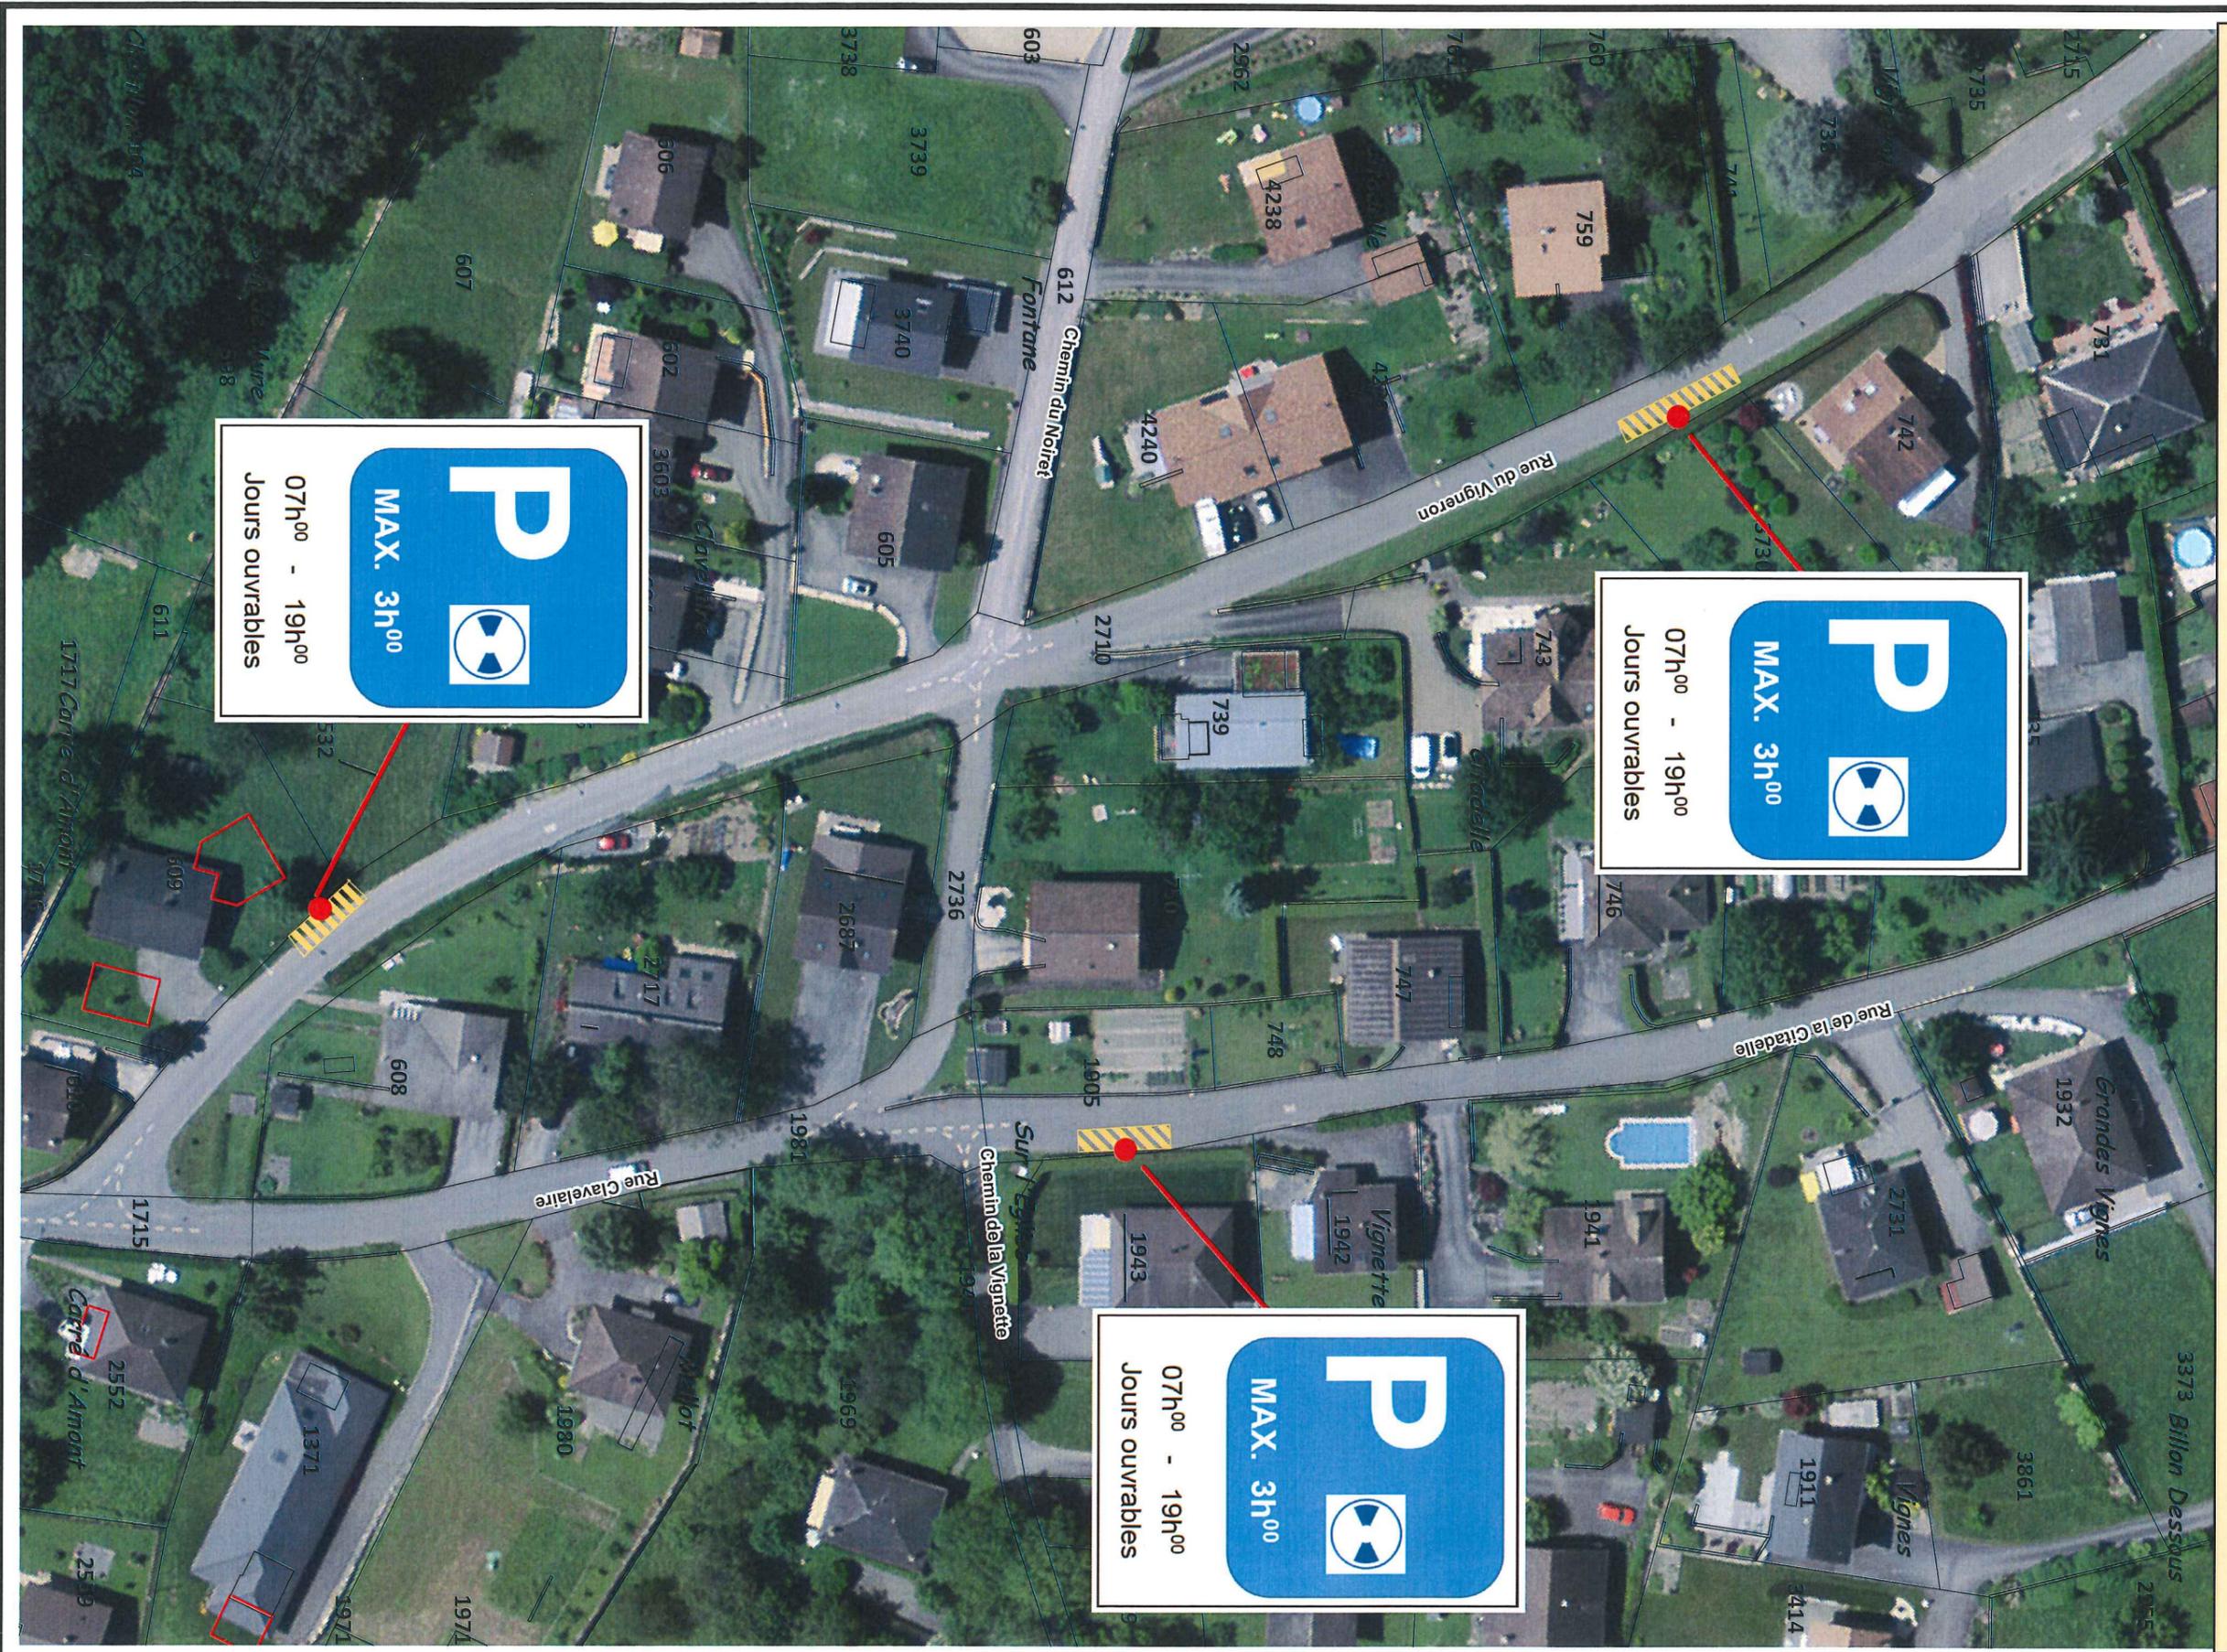

P
MAX. 3h⁰⁰
07h⁰⁰ - 19h⁰⁰
Jours ouvrables

P
MAX. 3h⁰⁰
07h⁰⁰ - 19h⁰⁰
Jours ouvrables

P
MAX. 3h⁰⁰
07h⁰⁰ - 19h⁰⁰
Jours ouvrables

1:750




10 Mètres





PLAN DE STATIONNEMENT 13
Secteur "Centre" à Illarsaz

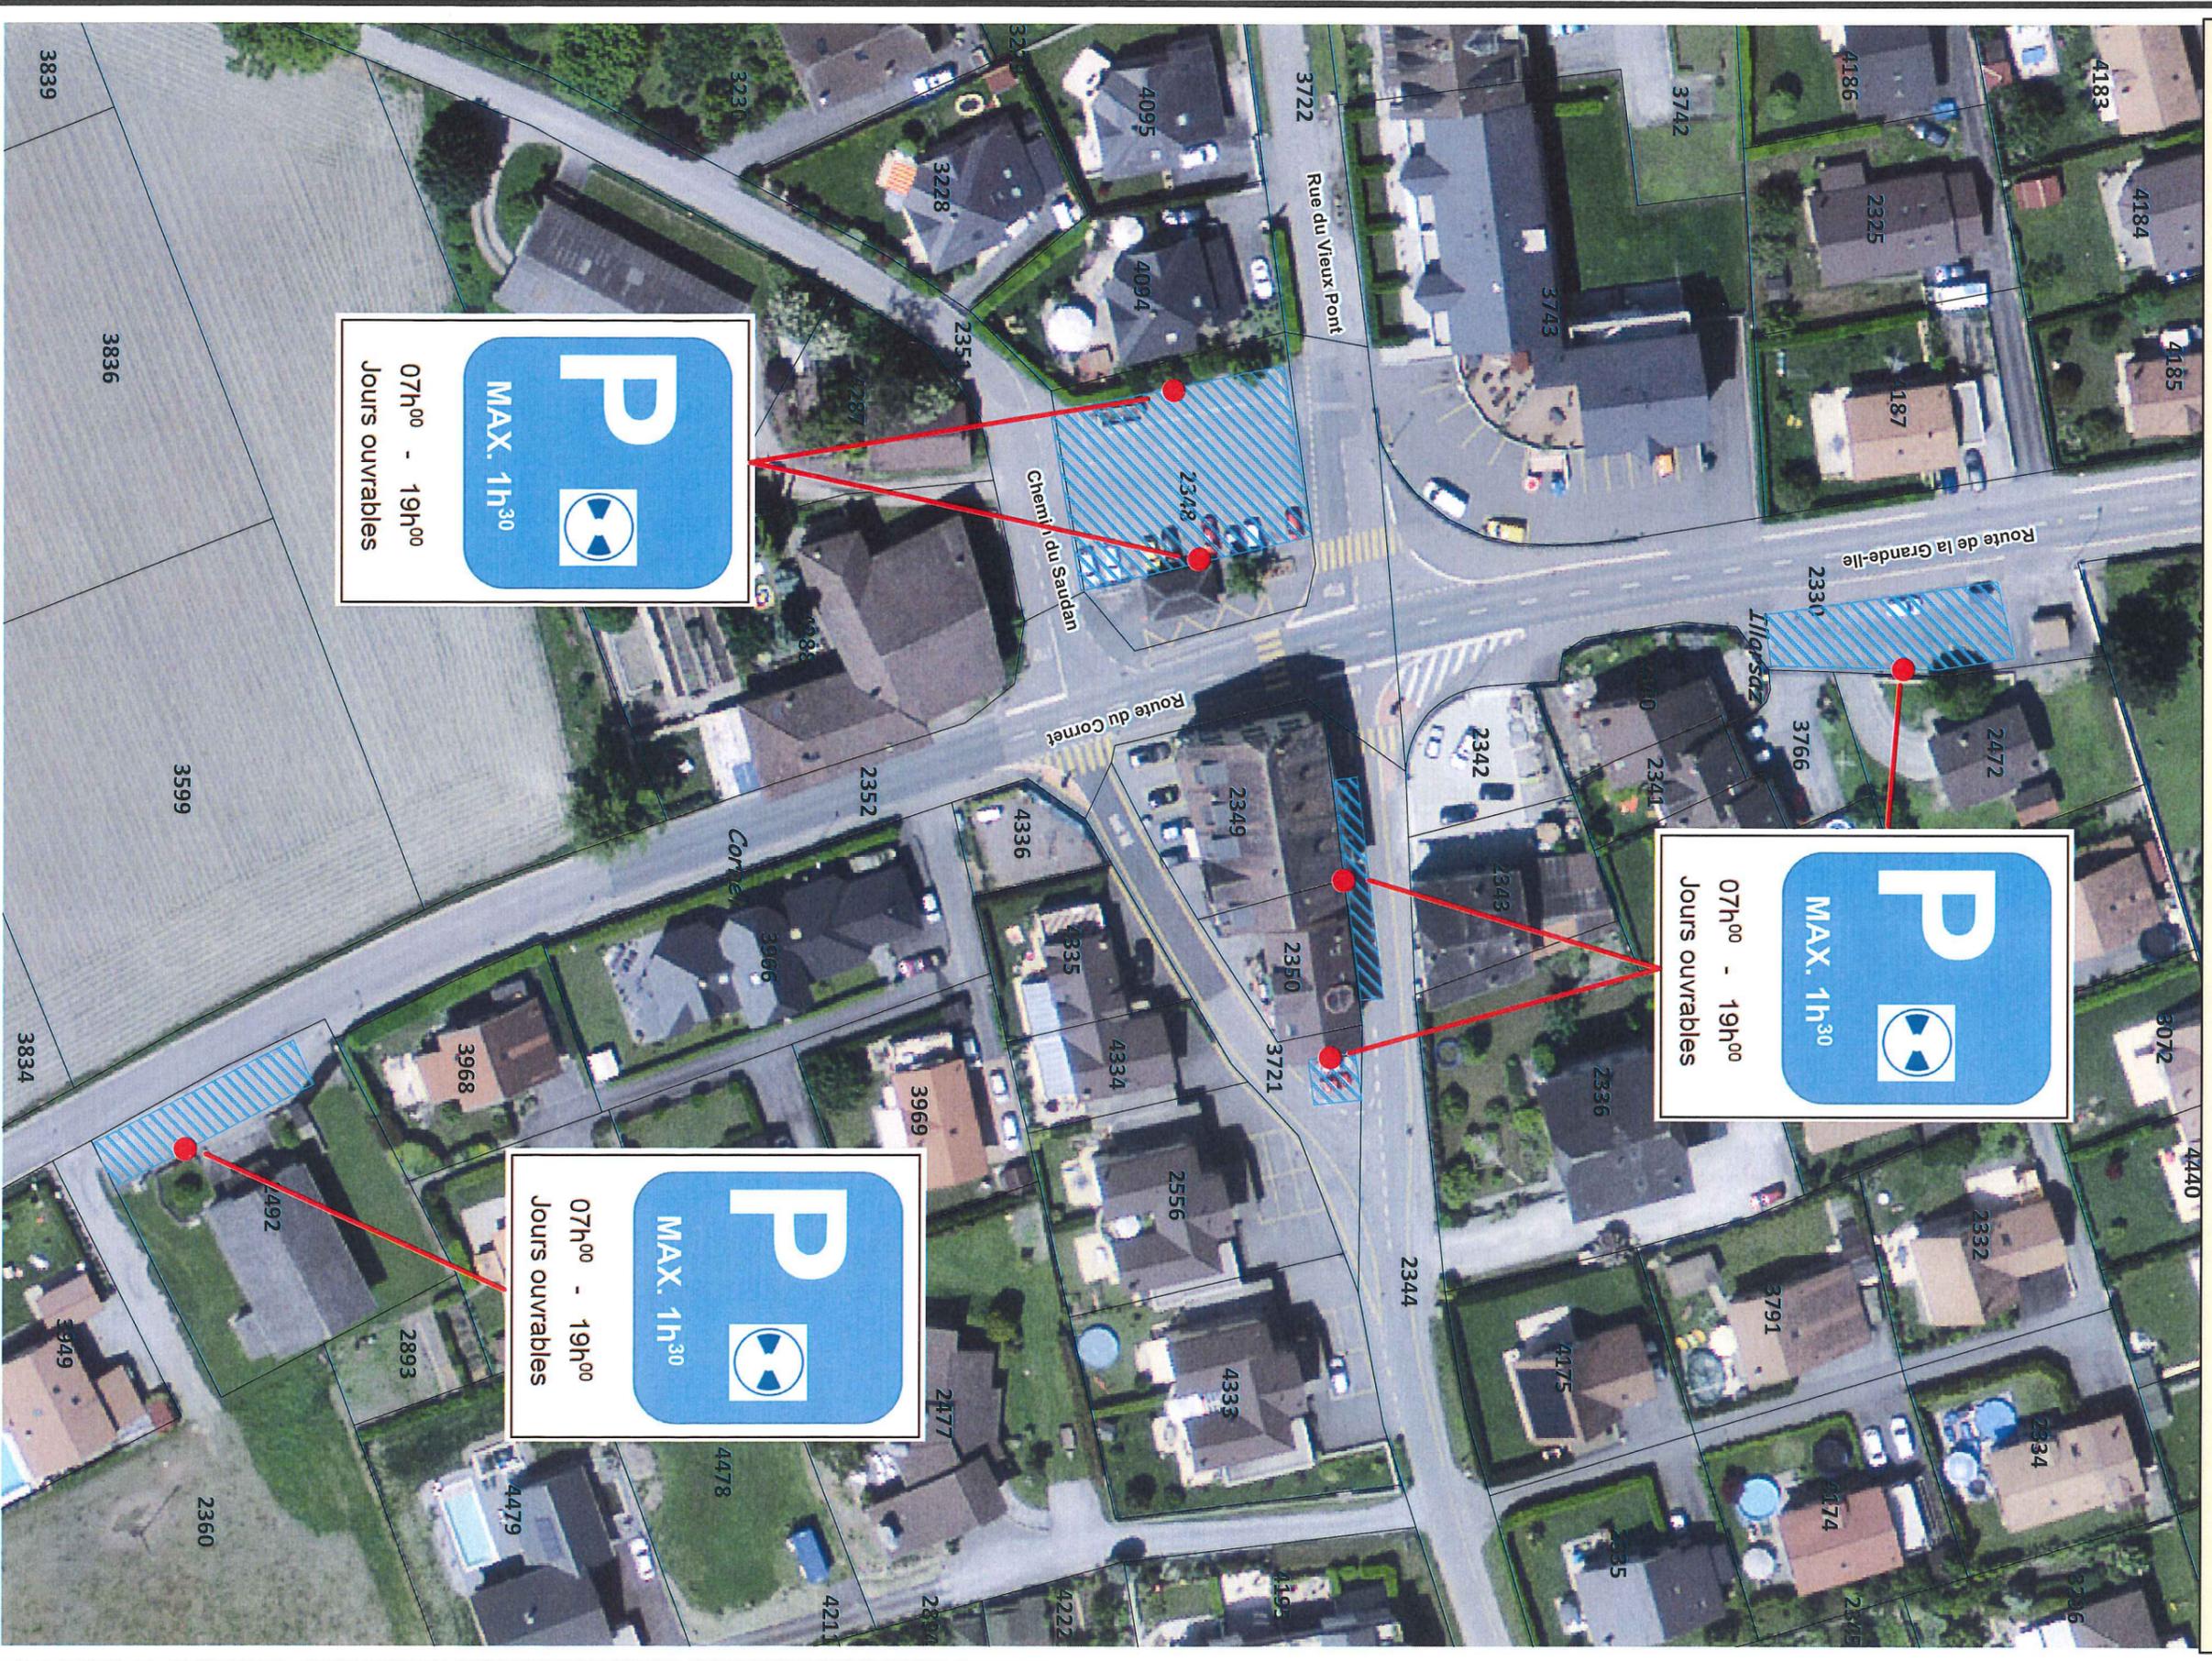

P
K
MAX. 1h30
07h⁰⁰ - 19h⁰⁰
Jours ouvrables

P
K
MAX. 1h30
07h⁰⁰ - 19h⁰⁰
Jours ouvrables

P
K
MAX. 1h30
07h⁰⁰ - 19h⁰⁰
Jours ouvrables


1:750





PLAN DE STATIONNEMENT 14

Secteur "Ecole" à Illarsaz

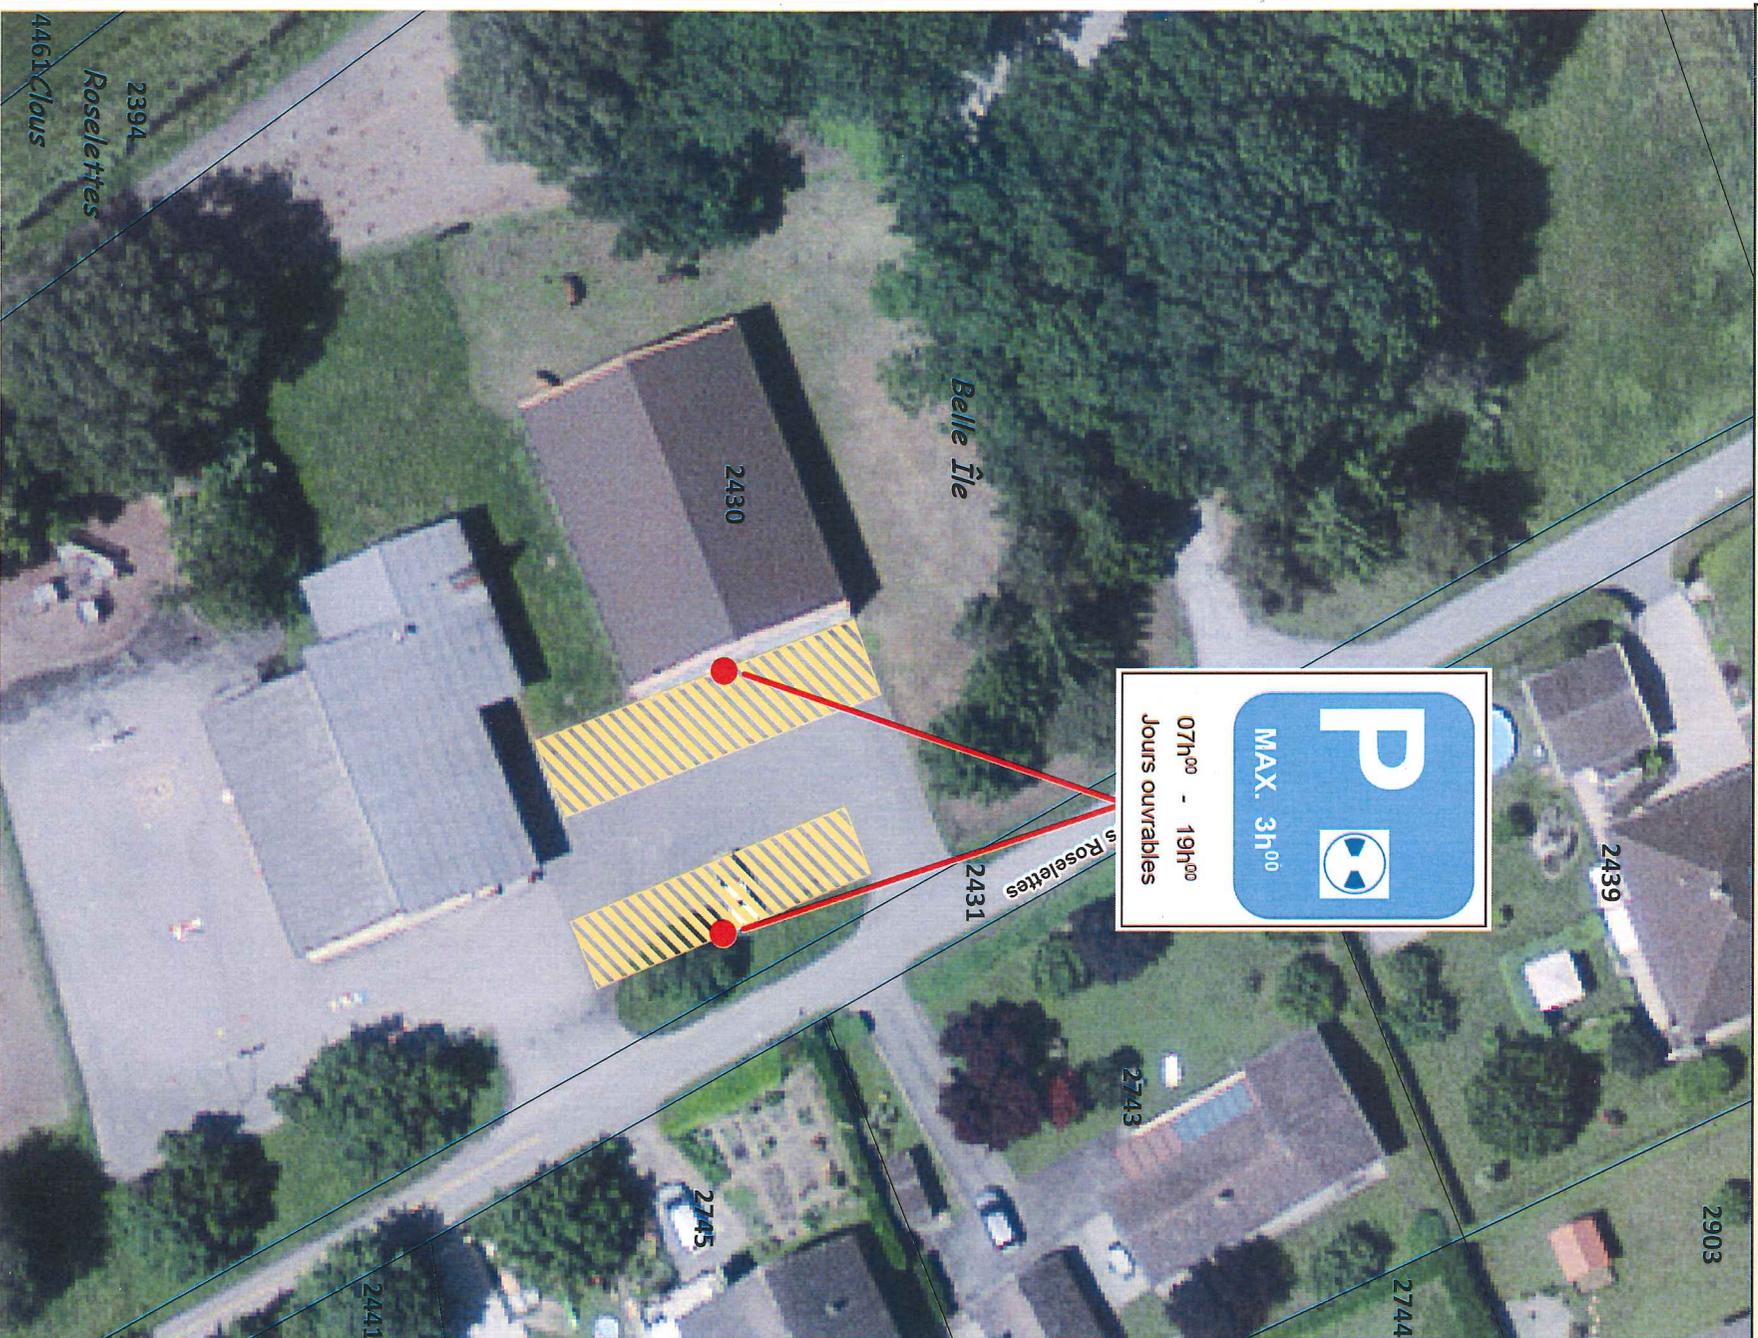

1:500


5 2.5 0 5 Mètres





PLAN DE STATIONNEMENT 15

Secteur "Centre" aux Neyres

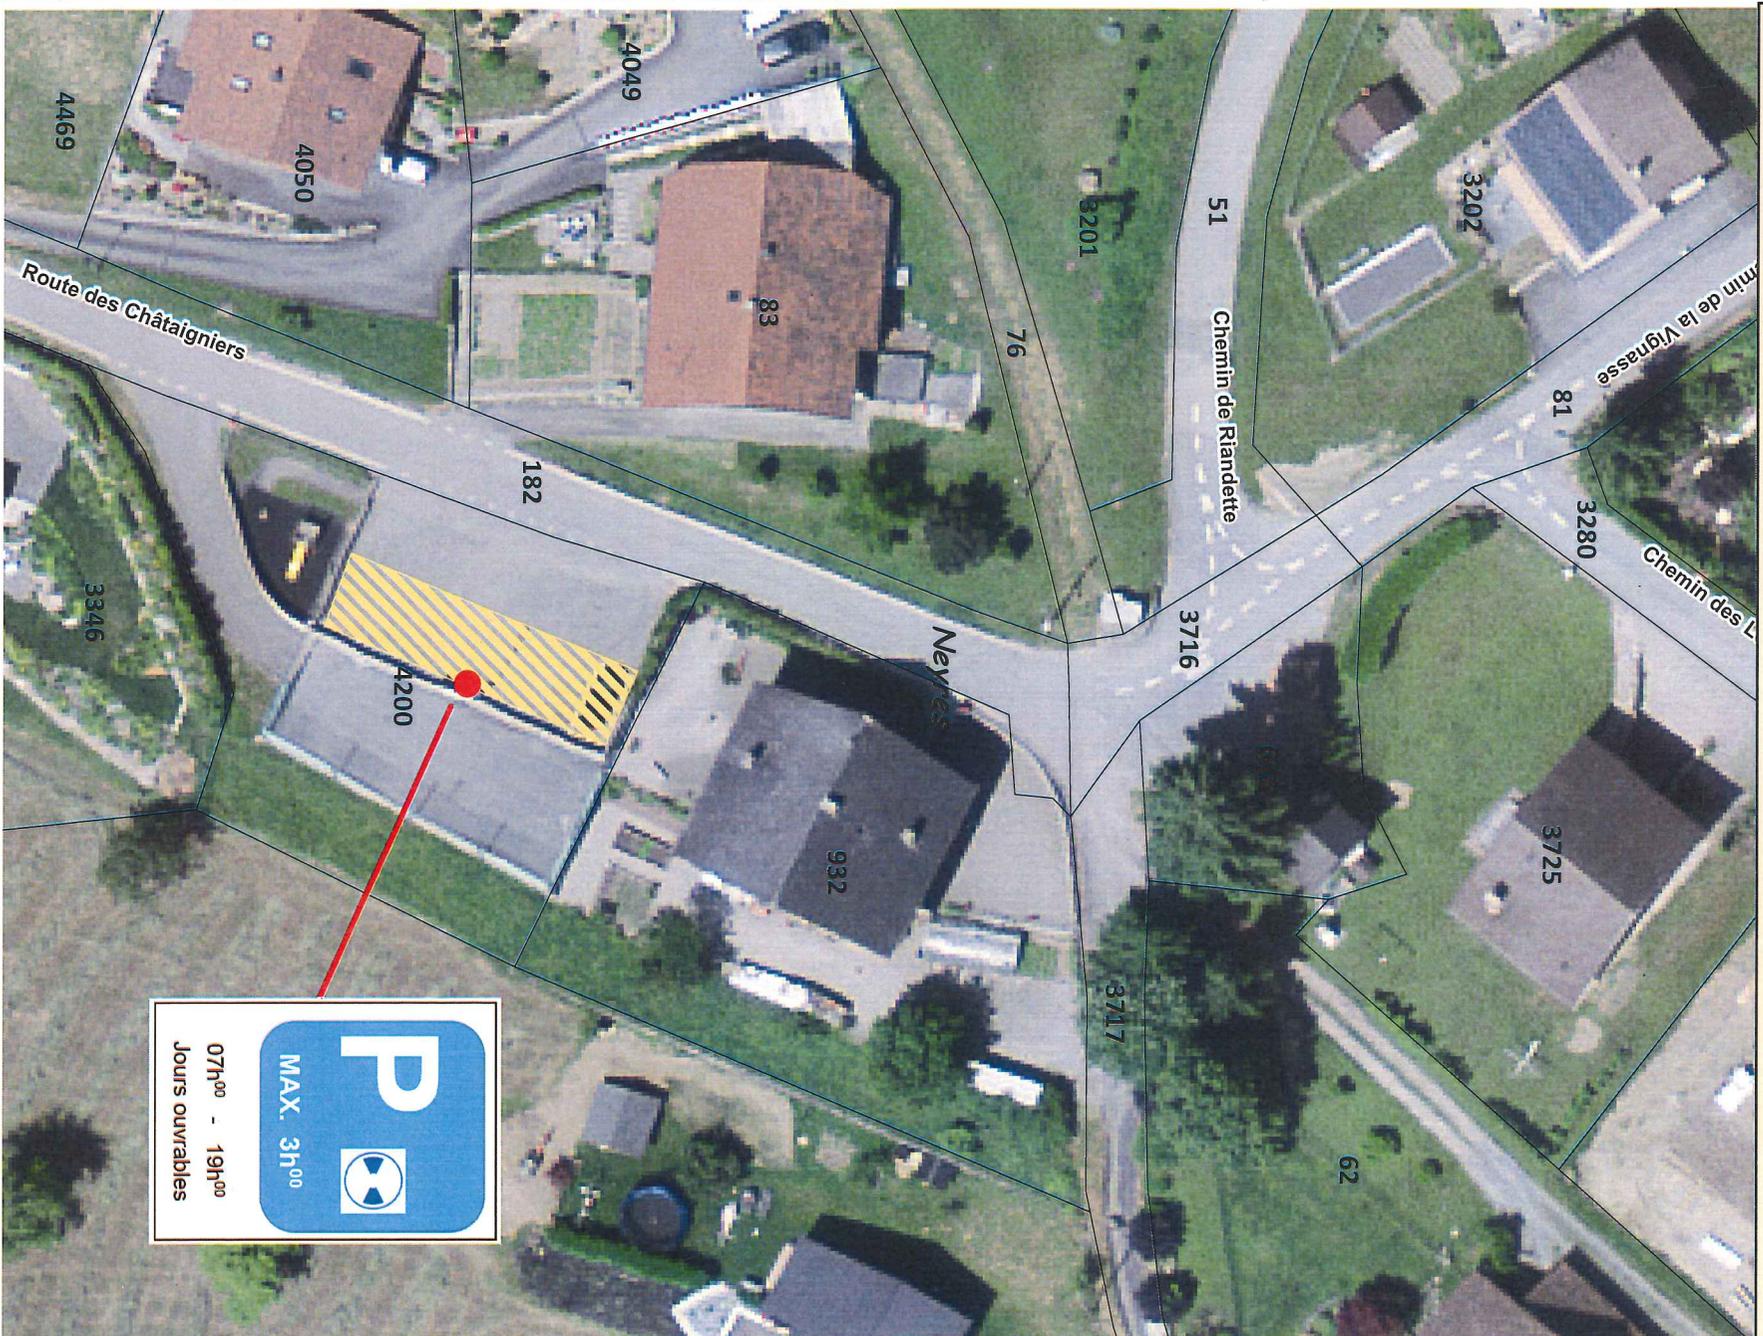

P
MAX. 3h⁰⁰
07h⁰⁰ - 19h⁰⁰
Jours ouvrables

1:500

5 2.5 0 5 Mètres

