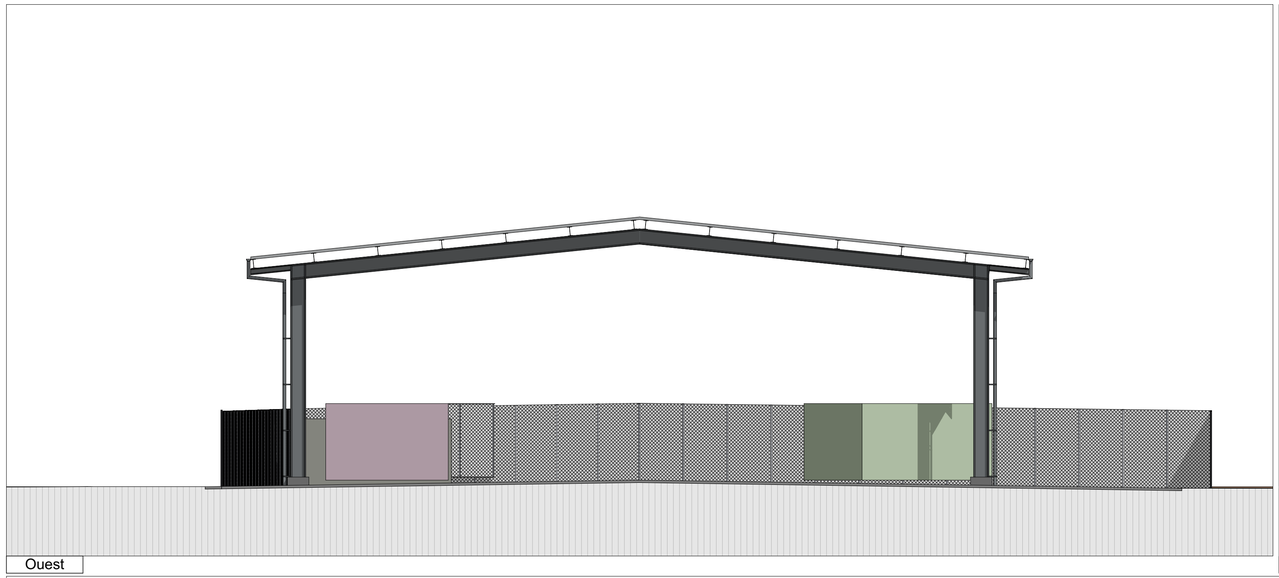

Ouest

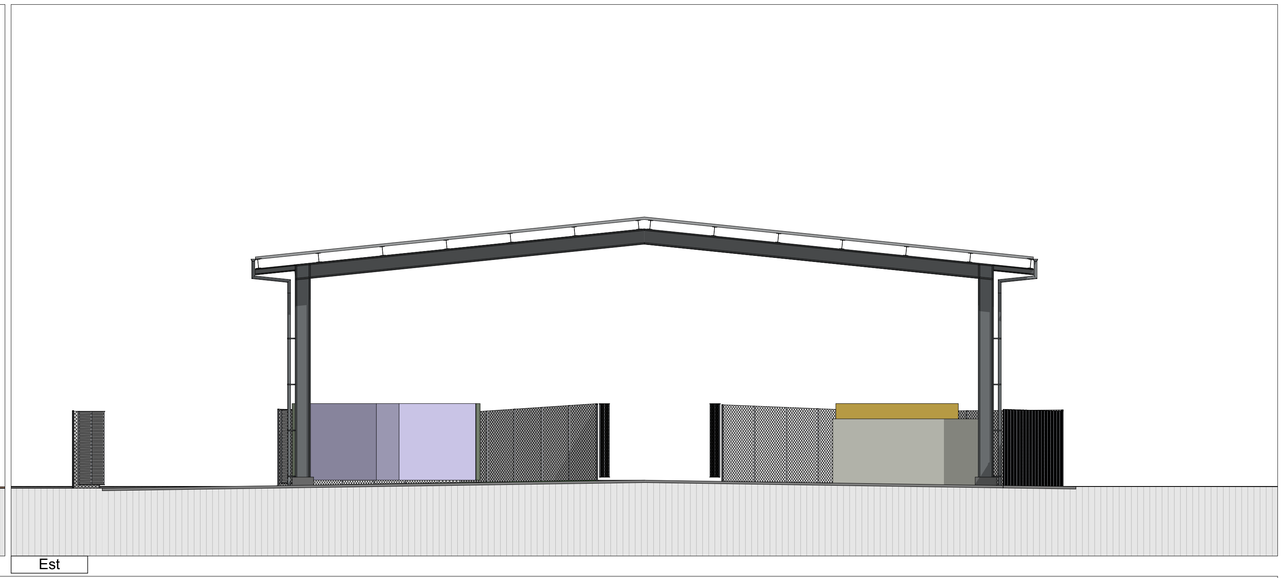

Est

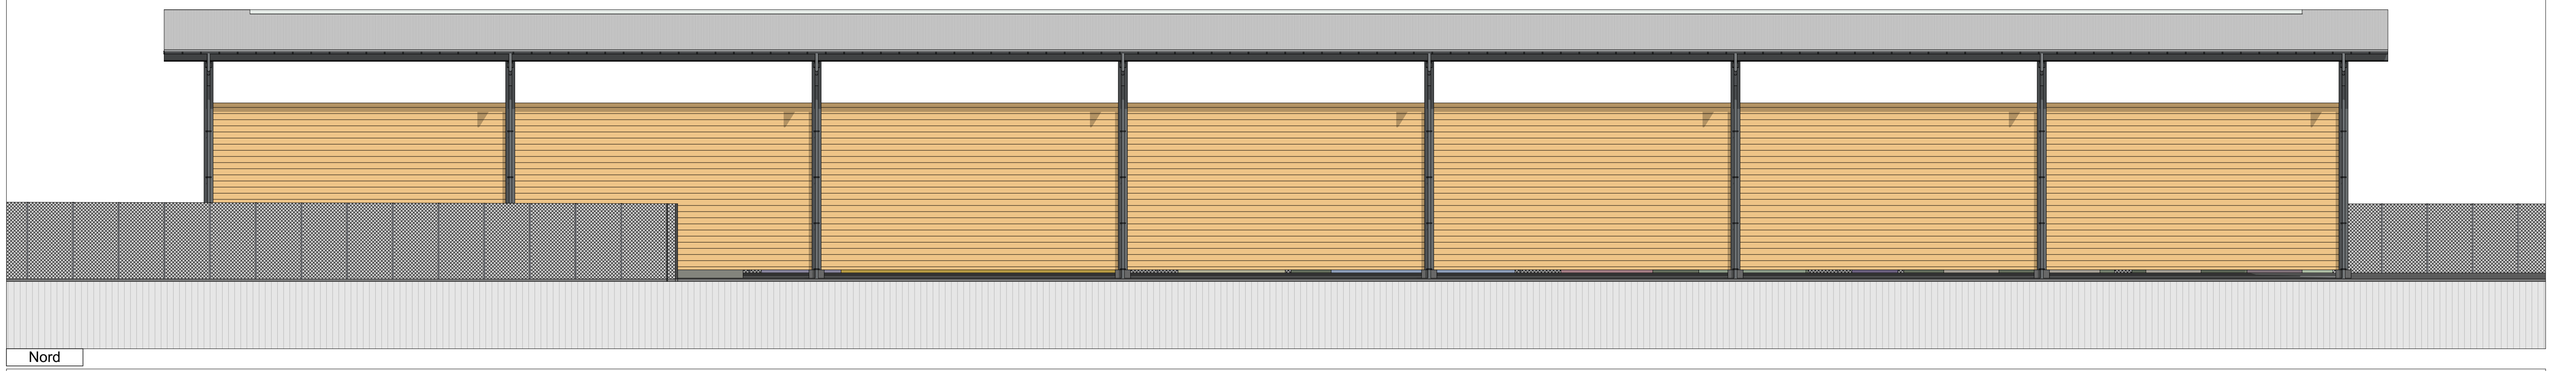

Nord

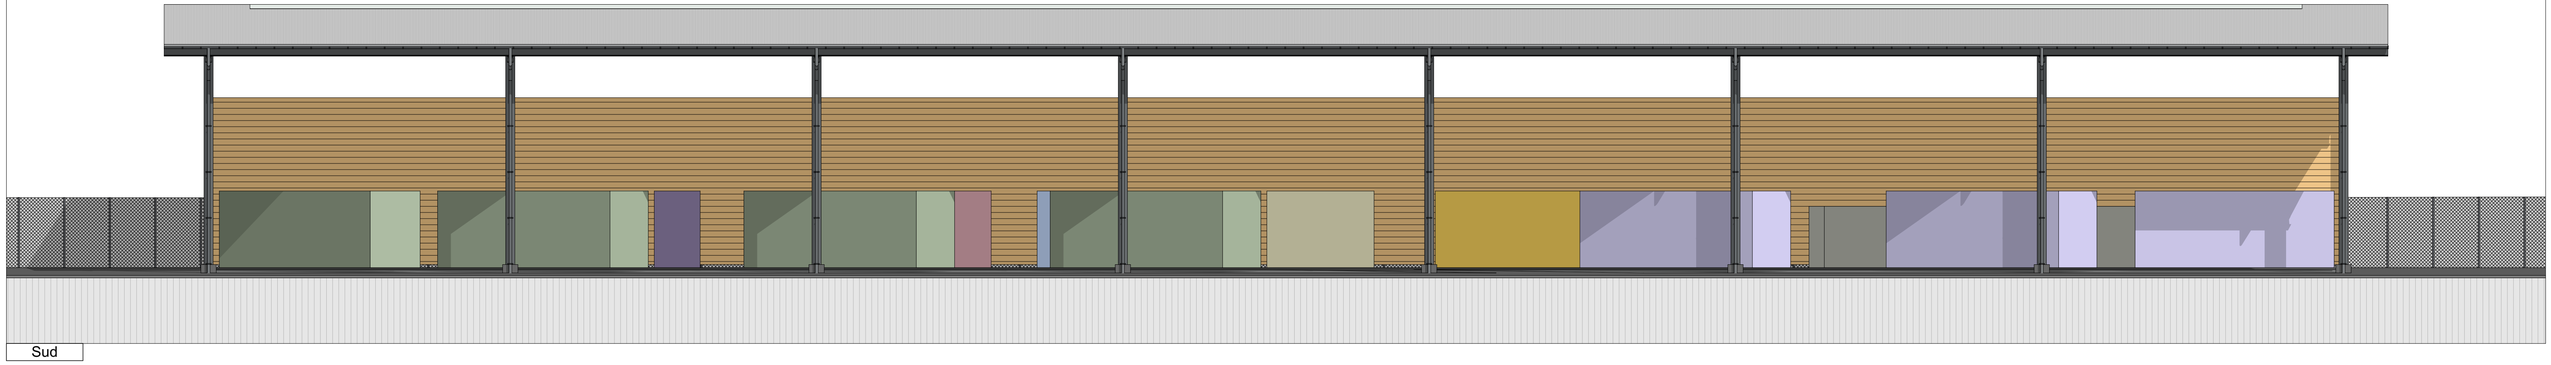

Sud

Déchetterie - Collombey-Muraz | 1:100 | 17.09.26

20 Enquête | 20.3 Façades

ARCHITECTURE & TECHNIQUE DU BATIMENT
Route du Léman 13 / 1895 Vionnaz
+41 24 481 85 10 / atelier@bf-archi.ch