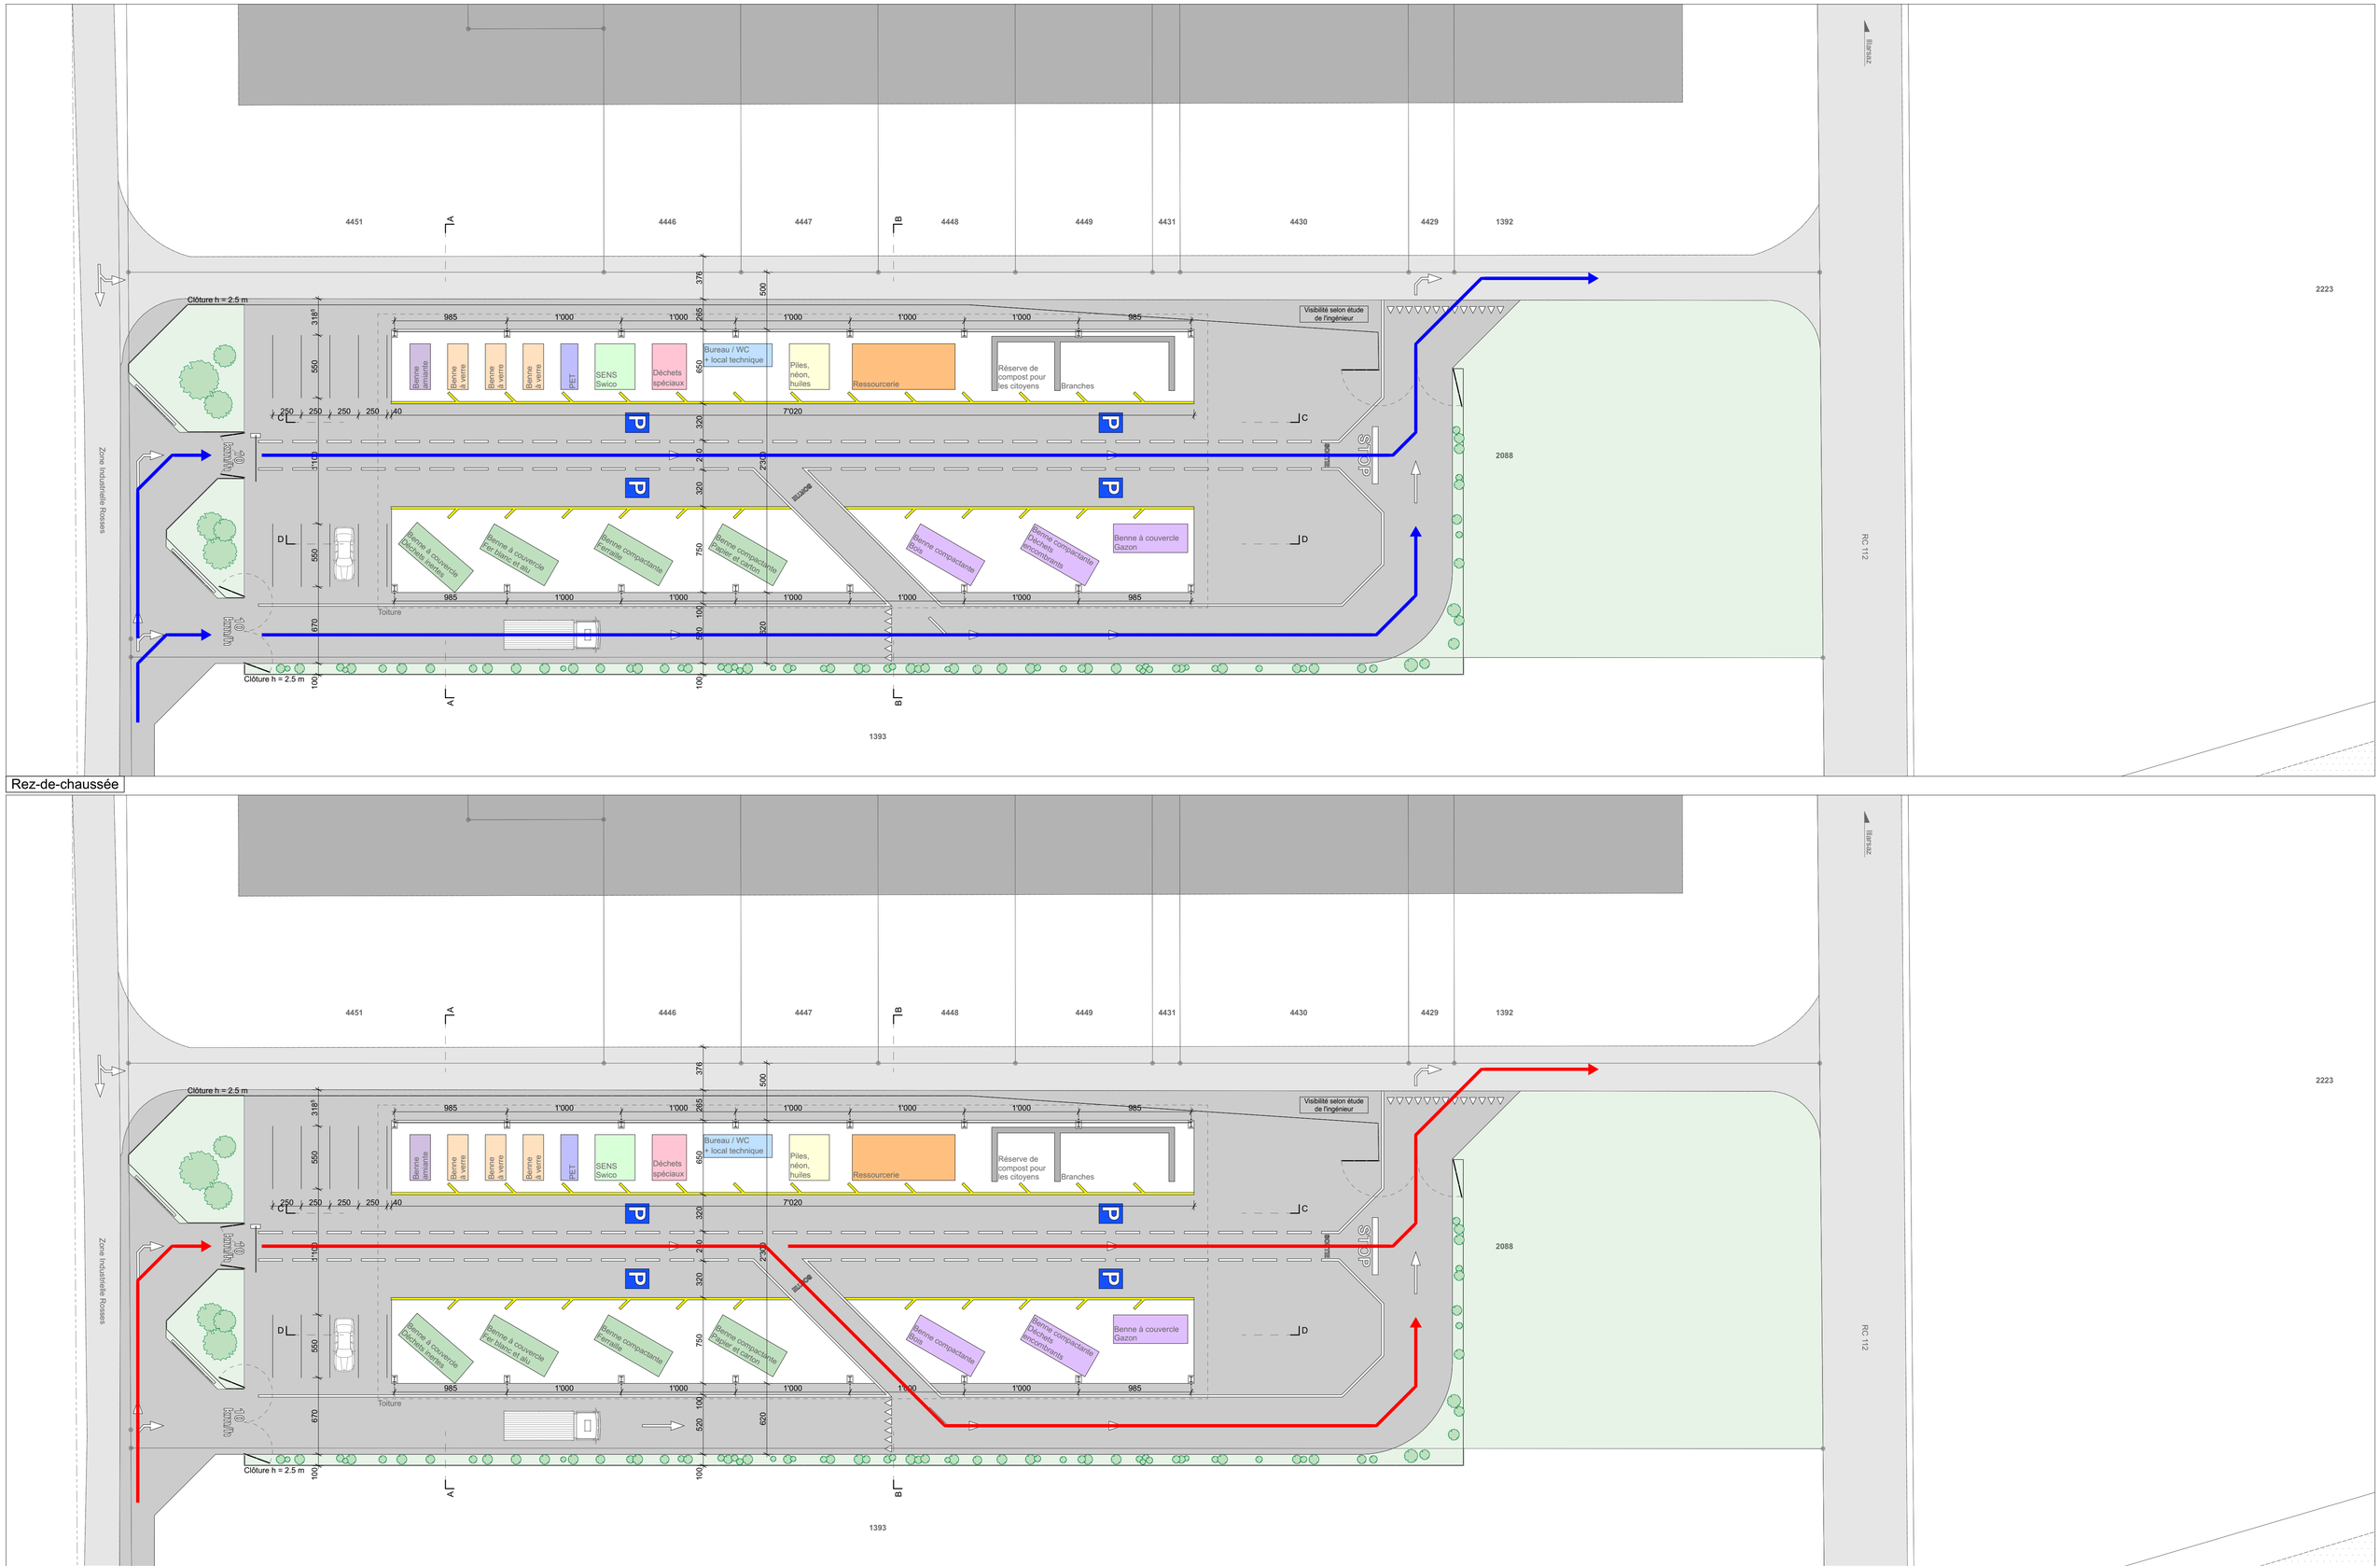

Déchetterie - Collombey-Muraz | 1:250 | 17.09.26

20 Enquête | 20.4 Mobilité

ARCHITECTURE & TECHNIQUE DU BÂTIMENT
Route du Léman 13 / 1895 Vionnaz
+41 24 481 85 10 / atelier@bf-archi.ch